


URZĄD MIEJSKI W GDAŃSKU WYDZIAŁ GEODEZJI
 REPERAT ZASOBU GEODEZYJNEGO
 MIEJSKI OŚRODEK DOKUMENTACJI
 GEODEZYJNEJ I KARTOGRAFICZNEJ
 Reprodukacja z mapy technicznej
 niniejszy dokument wymaga zezwolenia
 Geodezyjne i Kartograficzne, Dz. Urz. Nr 30, 2001
 z późniejszymi zmianami
 Gdańsk, dnia 2001-09-17

URZĄD MIEJSKI W GDAŃSKU WYDZIAŁ GEODEZJI
 REPERAT ZASOBU GEODEZYJNEGO
 MIEJSKI OŚRODEK DOKUMENTACJI
 GEODEZYJNEJ I KARTOGRAFICZNEJ
 Formidacja się zgodzić niniejszej mapy z oryginałem
 przesyłanym do państwowego zasobu geodezji i kartografii
 w dniu 2001-09-14 4225/01
 i zezwoleniem pod nr
 niniejsza mapa nie może służyć do celów projektowych
 Gdańsk, dnia 2001-09-16
 (imię i nazwisko geodety i
 stanowisko służbowe z podpisem i pieczęcią)

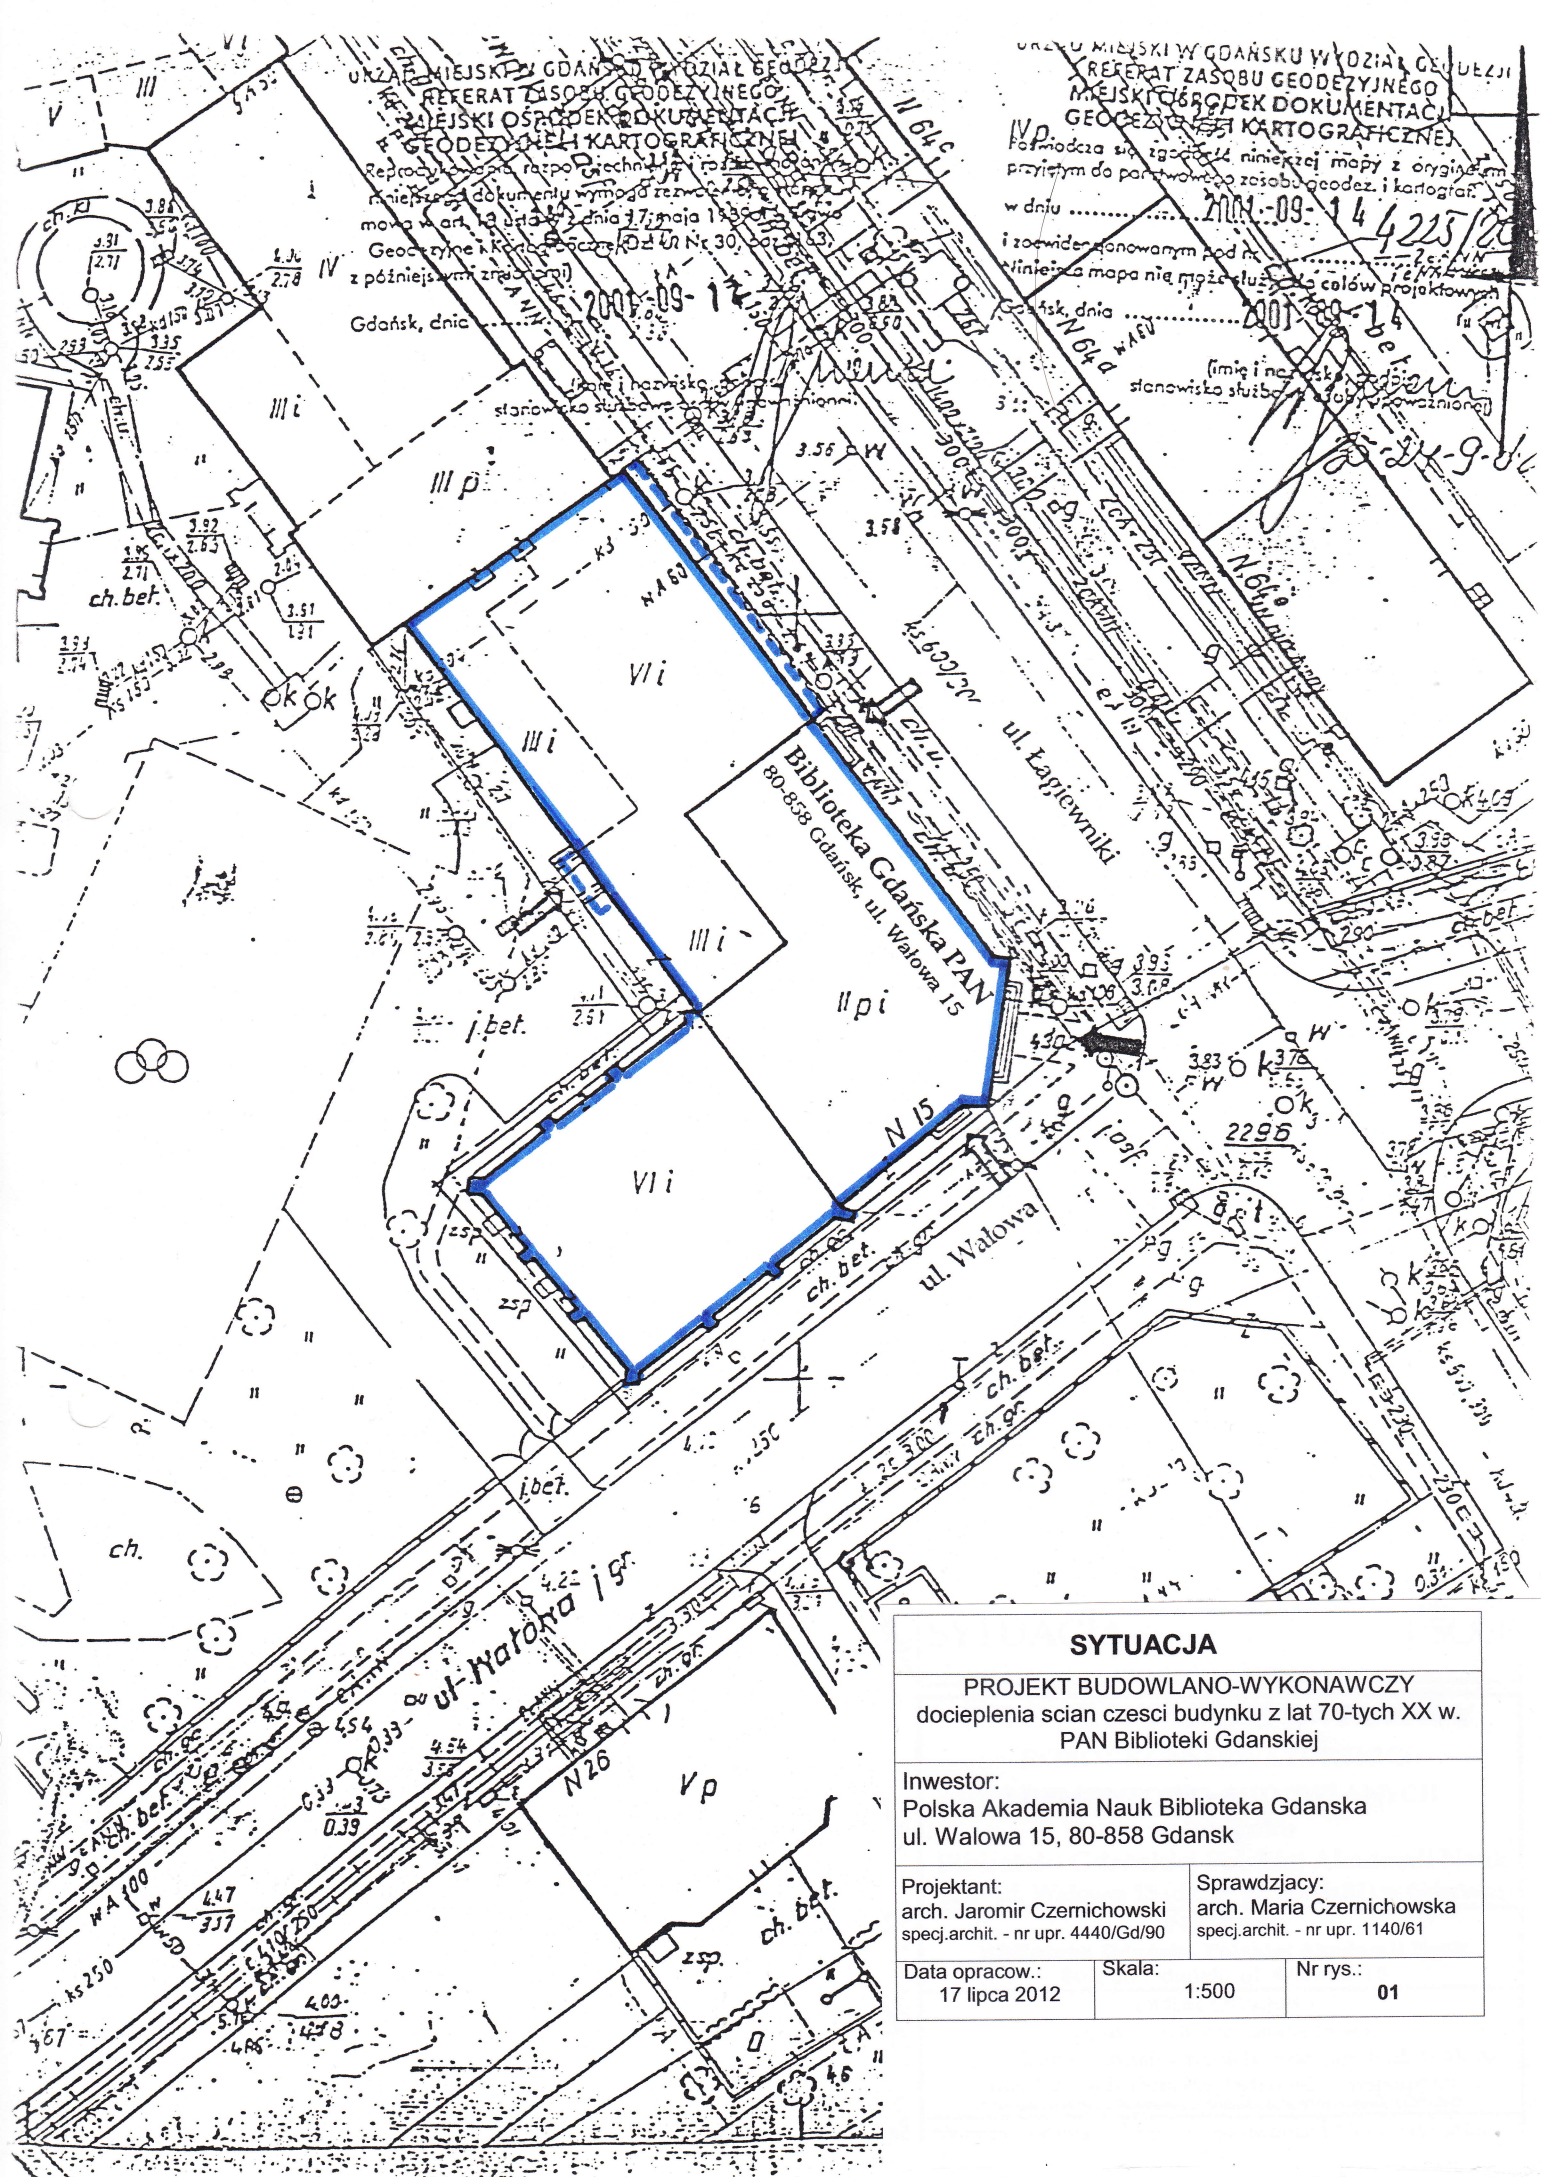

SYTUACJA		
PROJEKT BUDOWLANO-WYKONAWCZY docielenia scian czesci budynku z lat 70-tych XX w. PAN Biblioteki Gdanskiej		
Inwestor: Polska Akademia Nauk Biblioteka Gdanska ul. Walowa 15, 80-858 Gdansk		
Projektant: arch. Jaromir Czernichowski specj.archit. - nr upr. 4440/Gd/90	Sprawdzający: arch. Maria Czernichowska specj.archit. - nr upr. 1140/61	
Data opracow.: 17 lipca 2012	Skala: 1:500	Nr rys.: 01