


skucie tynkow, wzmocnienie podloza
styropian frez. gr. 15 cm (0,031) na klej i kolki + siatka
+ wyprawa + masa zewn.

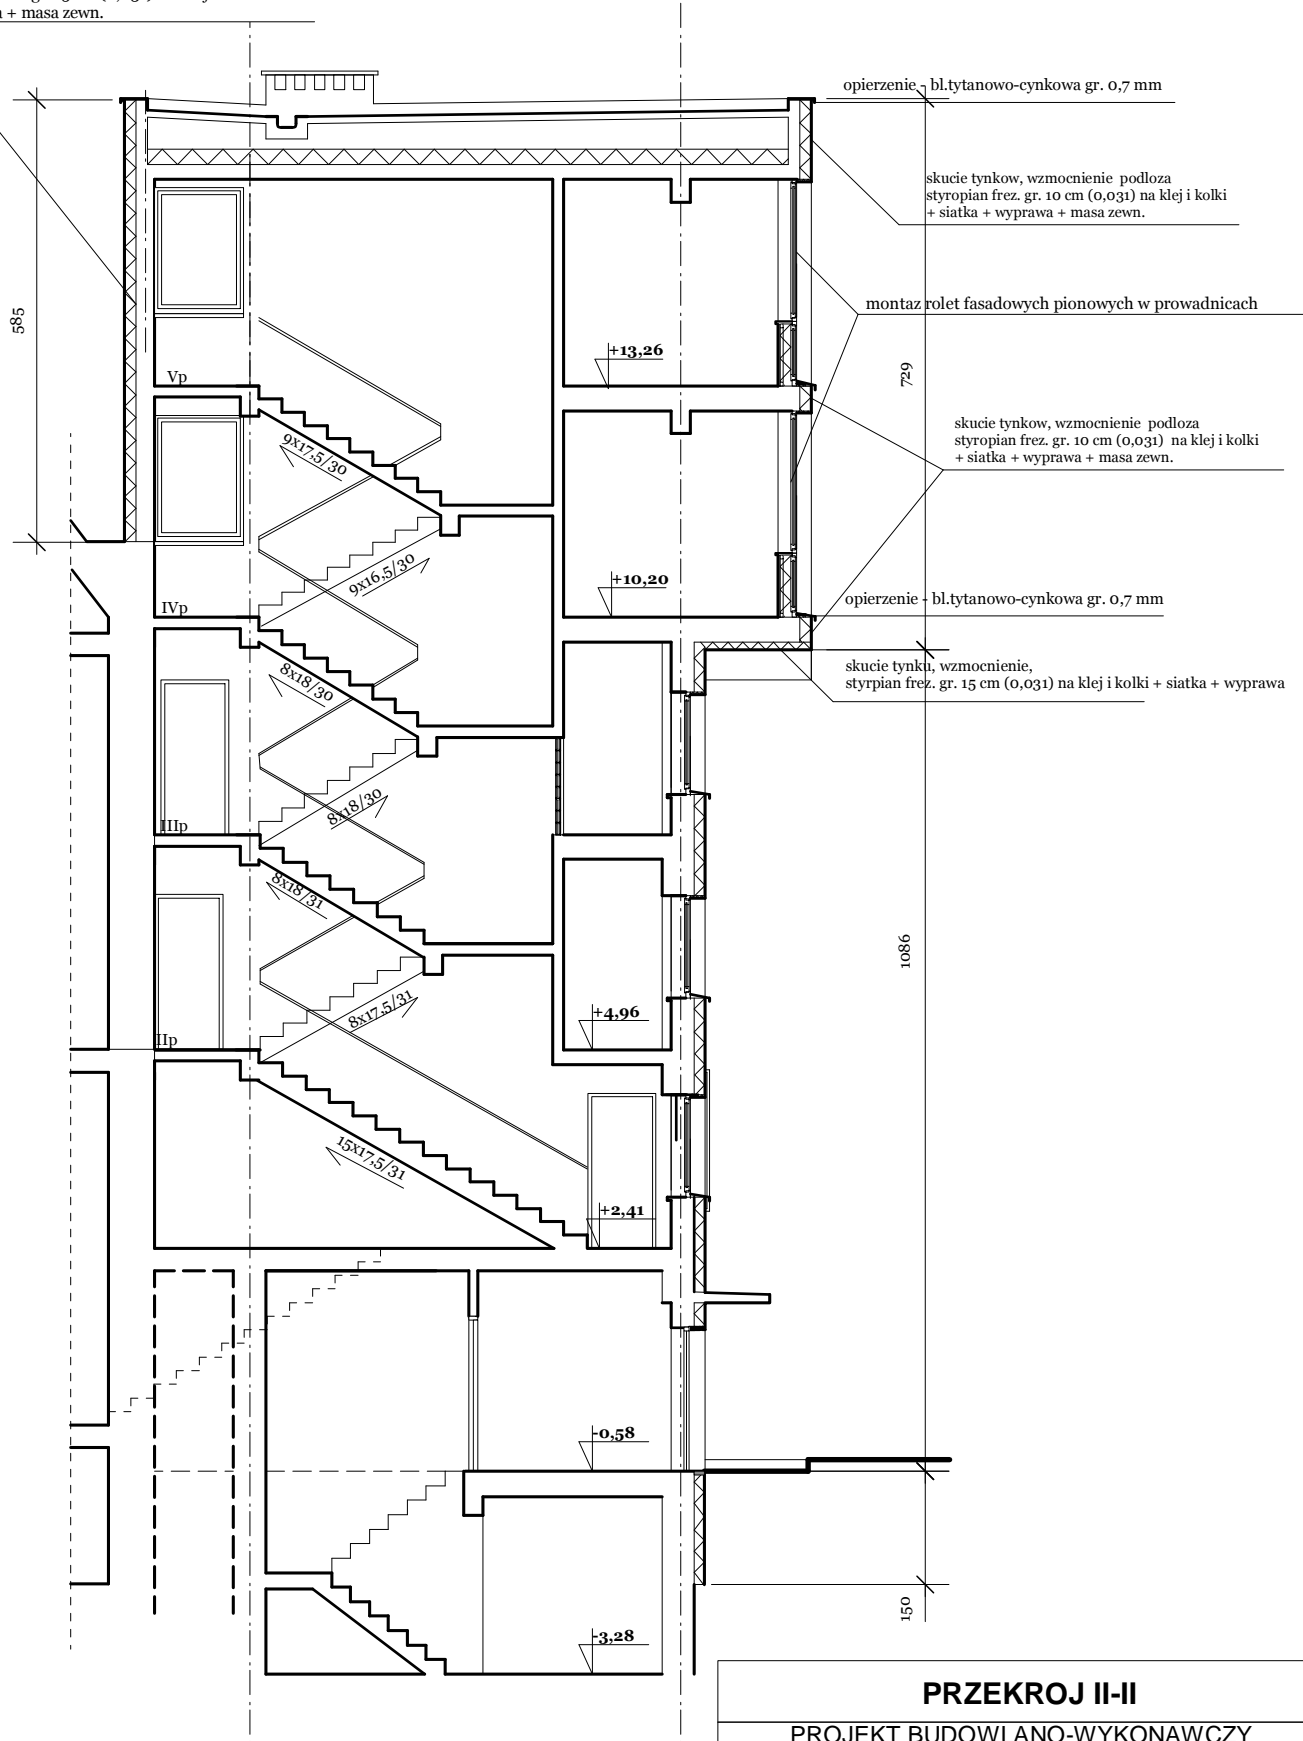

PRZEKROJ II-II

PROJEKT BUDOWLANO-WYKONAWCZY
docieplenia scian zewn. czesci budynku z lat 70-tych XX w.
PAN Biblioteki Gdanskiej - Etap III.

Inwestor:
Polska Akademia Nauk Biblioteka Gdanska
ul. Walowa 15, 80-858 Gdansk

Projektant:
arch. Jaromir Czernichowski
specj.archit. - nr upr. 4440/Gd/90

Sprawdzajacy:
arch. Maria Czernichowska
specj.archit. - nr upr.1140/61

Data opracow.:
14 sierpnia 2015

Skala:
1:100

Nr rys.:
06